

MOUŘÍN OV

ÚPLNÉ ZNĚNÍ ÚP MOUŘÍN OV PO ZMĚNĚ Č. 2


ZÁKLADNÍ ČLENĚNÍ ÚZEMÍ

- Feščené území
- zastavěné území ke dni 1. 8. 2023
- plocha zastavitelná
- plocha přestavby
- plocha změny v krajině
- označení plochy zastavitelné
- označení plochy přestavby
- označení plochy změny v krajině



ZÁZNAM O ÚČINNOSTI

SPRÁVNÍ ORGÁN, KTERÝ ZMĚNU ÚZEMNÍHO PLÁNU VYDAL	Zastupitelstvo obce Mouřínov
DATAŘ NABÝTÍ ÚČINNOSTI	
POŘIZOVATEL	MĚÚ Bužovice Odbor rozvoje a územního plánování
OPRAVNĚNÁ OSOBA POŘIZOVATELE	Ing. Kateřina Trtlíková, vedoucí odboru

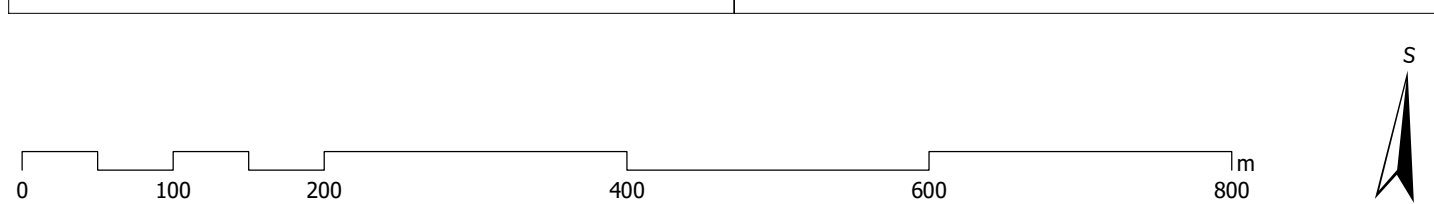

VÝKRES ZÁKLADNÍHO ČLENĚNÍ ÚZEMÍ

ZHOTOVITEL	ATELIER URBI spol. s r.o. Chopinova 9, 623 00 Brno
PROJEKTANTI	Ing. Hana Vyvířalová, Ing. Jan Meřtas, Ing. Petr Sedivý
POŘIZOVATEL	MĚÚ Bužovice Odbor rozvoje a územního plánování
DATAŘ	červen 2024
MĚŘÍTKO	1 : 5 000
AKCE	ÚZ ÚP MOUŘÍN OV PO ZMĚNĚ Č. 2
ČÍSLO PARÉ	
ČÍSLO VÝKRESU	1