

# MOUŘÍN OV


ÚPLNÉ ZNĚNÍ ÚP MOUŘÍN OV PO ZMĚNĚ Č. 2

- ZÁKLADNÍ ČLENĚNÍ ÚZEMÍ**  
hrance řešeného území
- PLOCHY A KORIDORY VEŘEJNĚ PROSPĚŠNÝCH STAVEB, OPATŘENÍ A ASANACÍ**
- PLOCHY A KORIDORY S MOŽNOSTÍ VYVLASTNĚNÍ**  
VT - technická infrastruktura  
VT.02 - koridor elektrického vedení (koridor CNZ.TEE27)  
VT.04 - koridor vodovodu dálkového  
VT.05 - koridor elektrického vedení VN  
VT.06 - koridor elektrického vedení VN  
VT.07 - plocha pro nakládání s odpady (plocha Z.12)
- PLOCHY A KORIDORY S MOŽNOSTÍ UPLATNĚNÍ PŘEDKUPNĚHO PRAVA VEŘEJNÁ PROSTRANSTVÍ**  
PP - veřejná prostranství  
PP.01 - místní obslužná komunikace (plocha Z.14)



## ZÁZNAM O ÚČINNOSTI

SPRÁVNÍ ORGÁN, KTERÝ ZMĚNU ÚZEMNÍHO PLÁNU VYDAL	<b>Zastupitelstvo obce Mouřínov</b>
DATA NABYTÍ ÚČINNOSTI	
PORÍZOVATEL	<b>MĚÚ Bužovice</b> Odbor rozvoje a územního plánování
OPRAVNĚNÁ OSOBA POKŘIZOVATELE	<b>Ing. Kateřina Trtíková</b> , vedoucí odboru

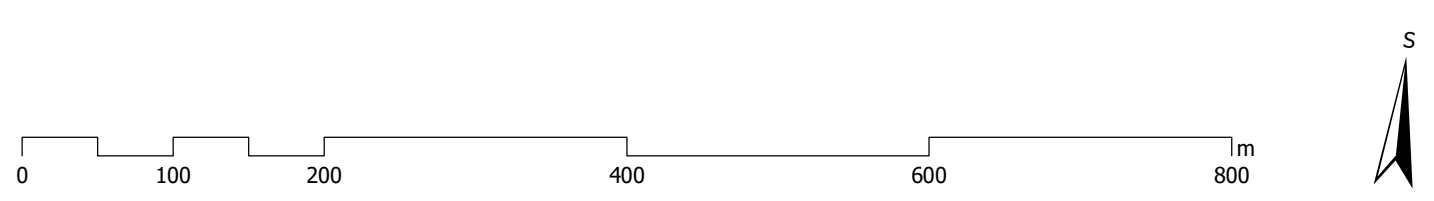

## VÝKRES VEŘEJNĚ PROSPĚŠNÝCH STAVEB, OPATŘENÍ A ASANACÍ

ZHOTOVITEL	<b>ATELIER URBI spol. s r.o.</b> Chopinova 9, 623 00 Brno	
PROJEKTANTI	Ing. Hana Vyvířalová, Ing. Jan Meřtas, Ing. Petr Sedivý	
PORÍZOVATEL	<b>MĚÚ Bužovice</b> Odbor rozvoje a územního plánování	
DATUM	červen 2024	
MĚŘÍTKO	1 : 5 000	ČÍSLO PÁŘE
AKCE	ÚZ ÚP MOUŘÍN OV PO ZMĚNĚ Č. 2	ČÍSLO VÝKRESU