


MOUŘÍN OV


ÚPLNÉ ZNĚNÍ ÚP MOUŘÍN OV PO ZMĚNĚ Č. 2

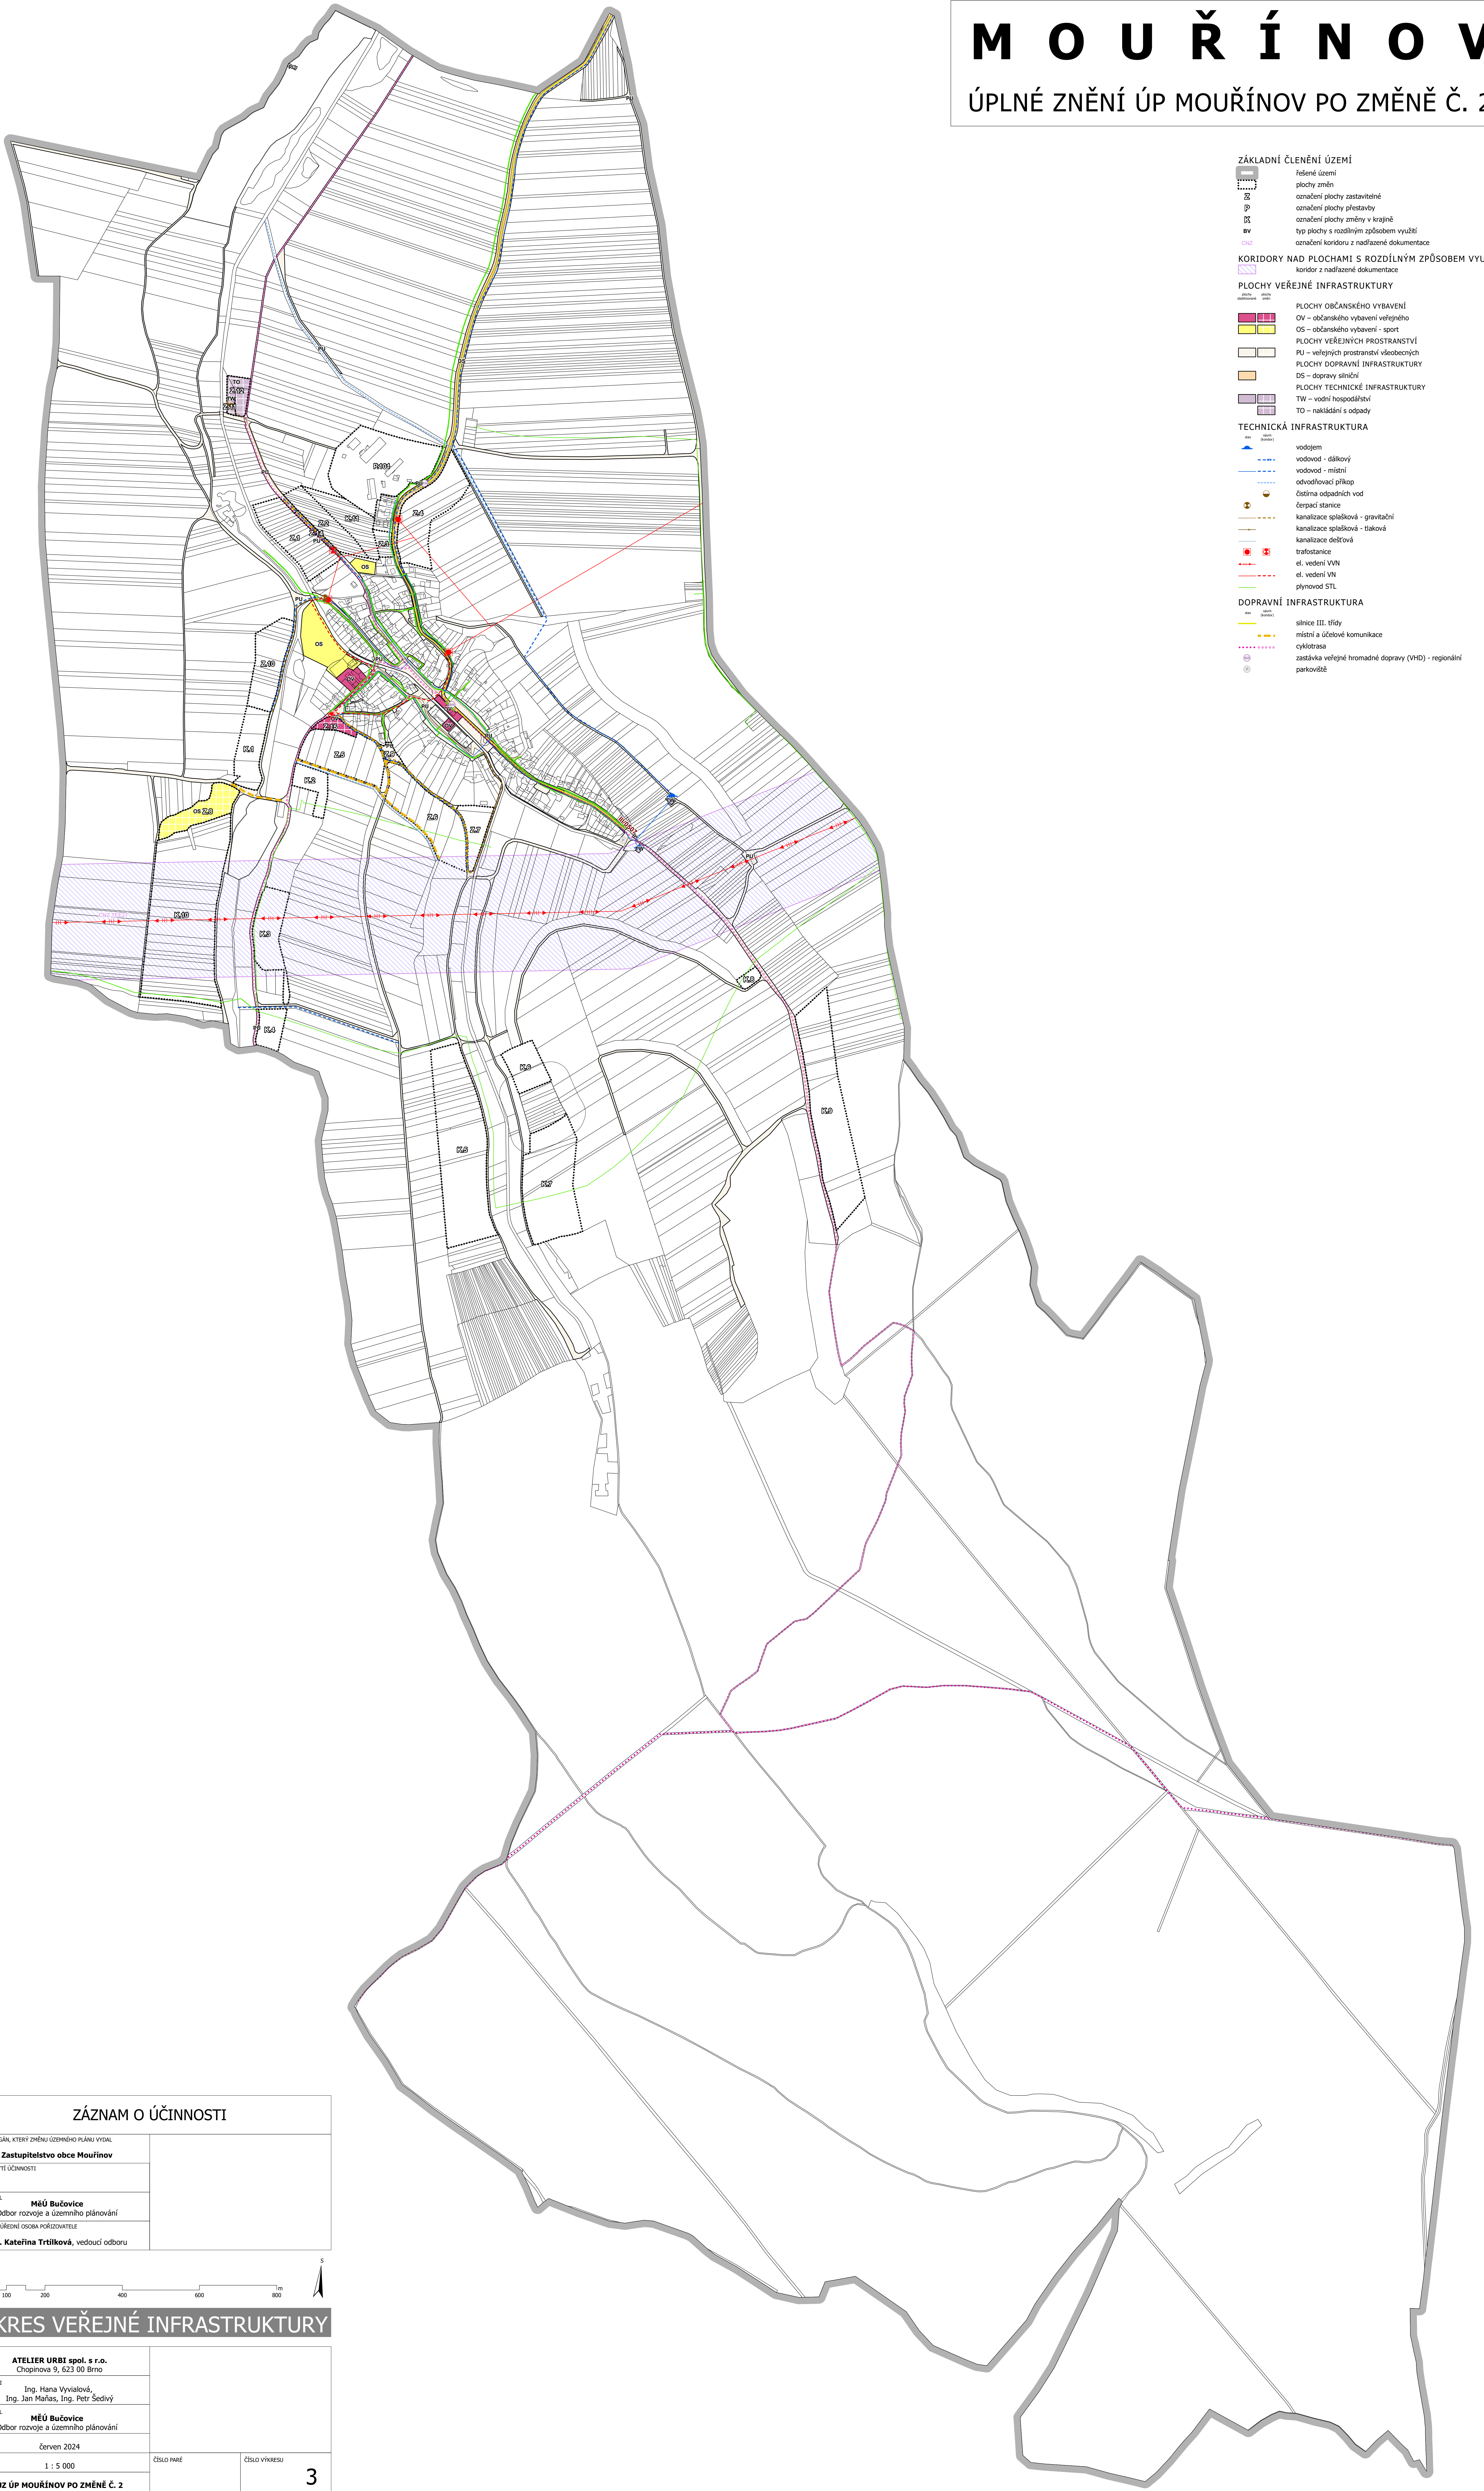

- ZÁKLADNÍ ČLENĚNÍ ÚZEMÍ**
- Feščené území
 - plochy změn
 - označení plochy zastavitelné
 - označení plochy přístavby
 - označení plochy změny v krajině
 - typ plochy s rozdílným způsobem využití
 - označení koridoru z nadřazené dokumentace
- KORIDORY NAD PLOCHAMI S ROZDÍLNÝM ZPŮSOBEM VYUŽITÍ**
- PLOCHY VEŘEJNÉ INFRASTRUKTURY**
- PLOCHY OBČANSKÉHO VYBAVENÍ
 - OV – občanského vybavení veřejného
 - OS – občanského vybavení - sport
 - PLOCHY VEŘEJNÝCH PROSTRANSTVÍ
 - PV – veřejných prostranství všeobecných
 - PLOCHY DOPRAVNÍ INFRASTRUKTURY
 - DS – dopravní silniční
 - PLOCHY TECHNICKÉ INFRASTRUKTURY
 - TW – vodní hospodářství
 - TO – nakládání s odpady
- TECHNICKÁ INFRASTRUKTURA**
- vodjem
 - vodvod - dálkový
 - vodvod - místní
 - odvodňovací příkop
 - čistírna odpadních vod
 - čerpací stanice
 - kanalizace splašková - gravitační
 - kanalizace splašková - tlaková
 - kanalizace dešťová
 - trafostanice
 - el. vedení VVN
 - el. vedení VN
 - plynovod STL
- DOPRAVNÍ INFRASTRUKTURA**
- silnice III. třídy
 - místní a účelové komunikace
 - cyklotrasa
 - zastávka veřejné hromadné dopravy (VHD) - regionální
 - parkoviště

ZÁZNAM O ÚČINNOSTI

SPRÁVNÍ ORGÁN, KTERÝ ZMĚNU ÚZEMNÍHO PLÁNU VYDAL	Zastupitelstvo obce Mouřínov
DATAŘ MĚŘITÍ ÚČINNOSTI	
POŘIZOVATEL	MĚÚ Bučovice Odbor rozvoje a územního plánování
OPRAVNĚNÁ OSOBA POŘIZOVATELE	Ing. Kateřina Trtilíková , vedoucí odboru

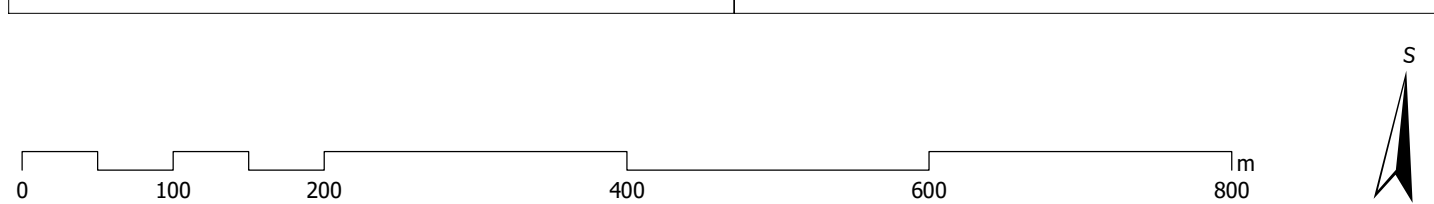

VÝKRES VEŘEJNÉ INFRASTRUKTURY

ZHOTOVITEL	ATELIER URBI spol. s r.o. Chopinova 9, 623 00 Brno
PROJEKTANTI	Ing. Hana Vyvaltová, Ing. Jan Meřtas, Ing. Petr Sedivý
POŘIZOVATEL	MĚÚ Bučovice Odbor rozvoje a územního plánování
DATAŘ	červen 2024
MĚŘÍTKO	1 : 5 000
AKCE	ÚZ ÚP MOUŘÍN OV PO ZMĚNĚ Č. 2
ČÍSLO PARÉ	
ČÍSLO VÝKRESU	3