


MOUŘÍN OV

ÚPLNÉ ZNĚNÍ ÚP MOUŘÍN OV PO ZMĚNĚ Č. 2

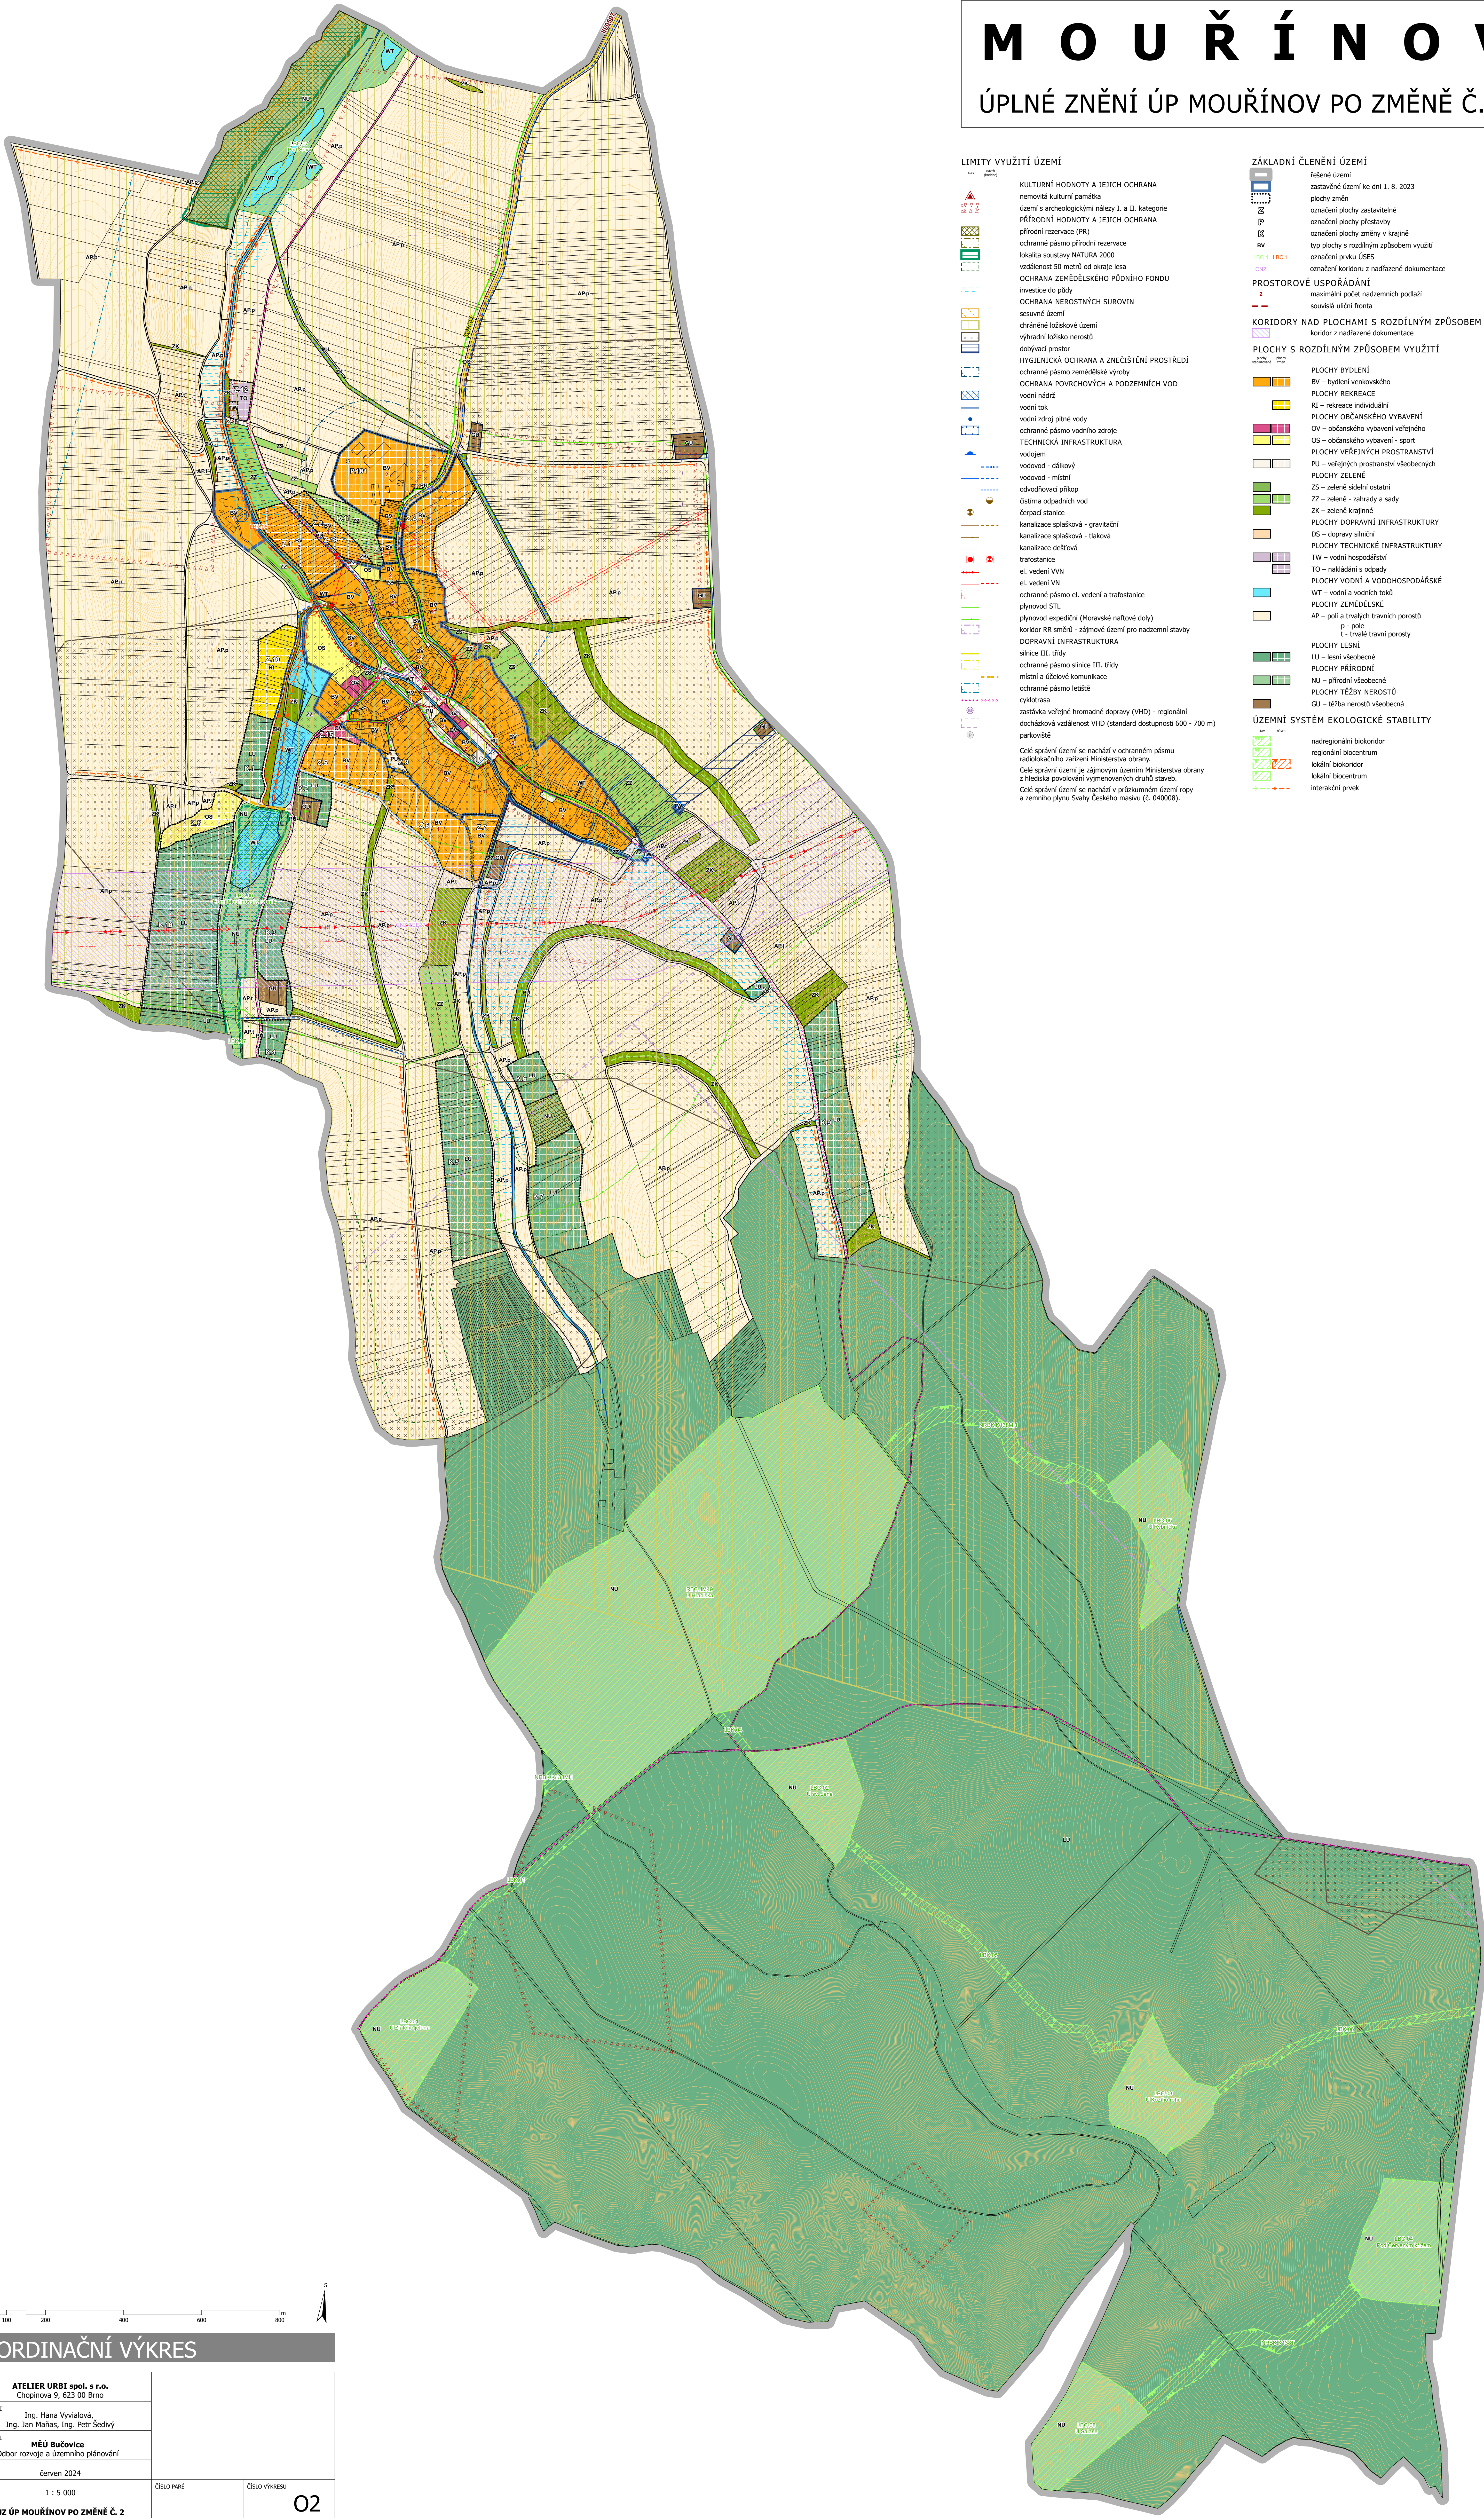

LIMITY VYUŽITÍ ÚZEMÍ

- KULTURNÍ HODNOTY A JEJICH OCHRANA
- ne movitá kulturní památka
- území s archeologickými nálezy I. a II. kategorie
- PŘÍRODNÍ HODNOTY A JEJICH OCHRANA
- přírodní rezervace (PR)
- ochranné pásmo přírodní rezervace
- lokality soustavy NATURA 2000
- vzdálenost 50 metrů od okraje lesa
- OCHRANA ZEMĚDĚLSKÉHO PŮDNÍHO FUNDU
- investice do půdy
- OCHRANA NEROSTNÝCH SUROVIN
- sesuvné území
- chráněné ložiskové území
- výhradní ložisko nerostů
- dobyvací prostor
- HYGIENICKÁ OCHRANA A ZNEČIŠTĚNÍ PROSTŘEDÍ
- ochranné pásmo zemědělské výroby
- OCHRANA POVRCHOVÝCH A PODZEMNÍCH VOD
- vodní nádrž
- vodní tok
- vodní zdroj pitné vody
- ochranné pásmo vodního zdroje
- TECHNICKÁ INFRASTRUKTURA
- vodovod - dálkový
- vodovod - místní
- odvodňovací příkop
- ostřiva odpadních vod
- čerpací stanice
- kanalizace splašková - gravitační
- kanalizace splašková - tlaková
- kanalizace dešťová
- trafostanice
- el. vedení VN
- el. vedení VN
- ochranné pásmo el. vedení a trafostanice
- plynovod STL
- plynovod spediční (Moravské raftové doly)
- koridor RE směrů - zájmové území pro nadzemní stavby
- DOPRAVNÍ INFRASTRUKTURA
- silnice III. třídy
- ochranné pásmo silnice III. třídy
- místní a účelové komunikace
- ochranné pásmo letiště
- cyklotrasa
- zastávka veřejné hromadné dopravy (VHD) - regionální
- dochůzková vzdálenost VHD (standard dostupnosti 600 - 700 m)
- parkoviště
- Celé správní území se nachází v ochranném pásmu radiolokačního zařízení Ministerstva obrany.
- Celé správní území je zájmovým územím Ministerstva obrany z hlediska povolování výjimečných druhů staveb.
- Celé správní území se nachází v průzkumném území ropny a zemního plynu Svatý Českého masivu (č. 040038).

ZÁKLADNÍ ČLENĚNÍ ÚZEMÍ

- Fěšené území
- zastavěné území ke dni 1. 8. 2023
- plochy změn
- označení plochy zastavěné
- označení plochy přestavby
- označení plochy změny v krajně
- typ plochy s rozdílným způsobem využití
- označení prvku ÚSES
- označení koridoru z nadřazené dokumentace
- PROSTOROVÉ USPOŘÁDÁNÍ
- maximální počet nadzemních podlaží
- souvislá uliční fronta
- KORIDORY NAD PLOCHAMI S ROZDÍLNÝM ZPŮSOBEM VYUŽITÍ
- koridor z nadřazené dokumentace
- PLOCHY S ROZDÍLNÝM ZPŮSOBEM VYUŽITÍ
- PLOCHY BYDLENÍ
- BV - bydlení venkovského
- PLOCHY REKREACE
- RJ - rekreace individuální
- PLOCHY OBČANSKÉHO VYBAVENÍ
- OV - občanského vybavení veřejného
- OS - občanského vybavení - sport
- PLOCHY VEŘEJNÝCH PROSTRANSTVÍ
- PJ - veřejných prostranství všeobecných
- PLOCHY ZELENÉ
- ZS - zeleně sídelní ostatní
- ZZ - zeleně - zahrady a sady
- ZK - zeleně krajinná
- PLOCHY DOPRAVNÍ INFRASTRUKTURY
- DS - dopravy silniční
- PLOCHY TECHNICKÉ INFRASTRUKTURY
- TW - vodní hospodářství
- TO - nakládání s odpady
- PLOCHY VODNÍ A VODOHOSPODÁŘSKÉ
- WT - vodní a vodních toků
- PLOCHY ZEMĚDĚLSKÉ
- AP - pole a trvalých travních porostů
- p - pole
- t - trvalé travní porosty
- PLOCHY LESNÍ
- LU - lesní všeobecné
- PLOCHY PŘÍRODNÍ
- NU - přírodní všeobecné
- PLOCHY TĚŽBY NEROSTŮ
- GU - těžba nerostů všeobecné
- ÚZEMNÍ SYSTÉM EKOLOGICKÉ STABILITY
- nadregionální biokoridor
- regionální biocentrum
- lokální biocentrum
- interakční prvek

KOORDINAČNÍ VÝKRES

ZHOTOVITEL: **ATELIER URBI spol. s r.o.**
Chopinova 5, 623 00 Brno

PROJEKTANTY: Ing. Hana Vyvířilová,
Ing. Jan Meřas, Ing. Petr Sedivý

POŘIZOVATEL: **MĚÚ Bučovice**
Odbor rozvoje a územního plánování

DATUM: červen 2024

MĚŘÍTKO: 1 : 5 000

AKCE: **ÚZ ÚP MOUŘÍN OV PO ZMĚNĚ Č. 2**

ČÍSLO PARÉ: ČÍSLO VÝKRESU: **02**